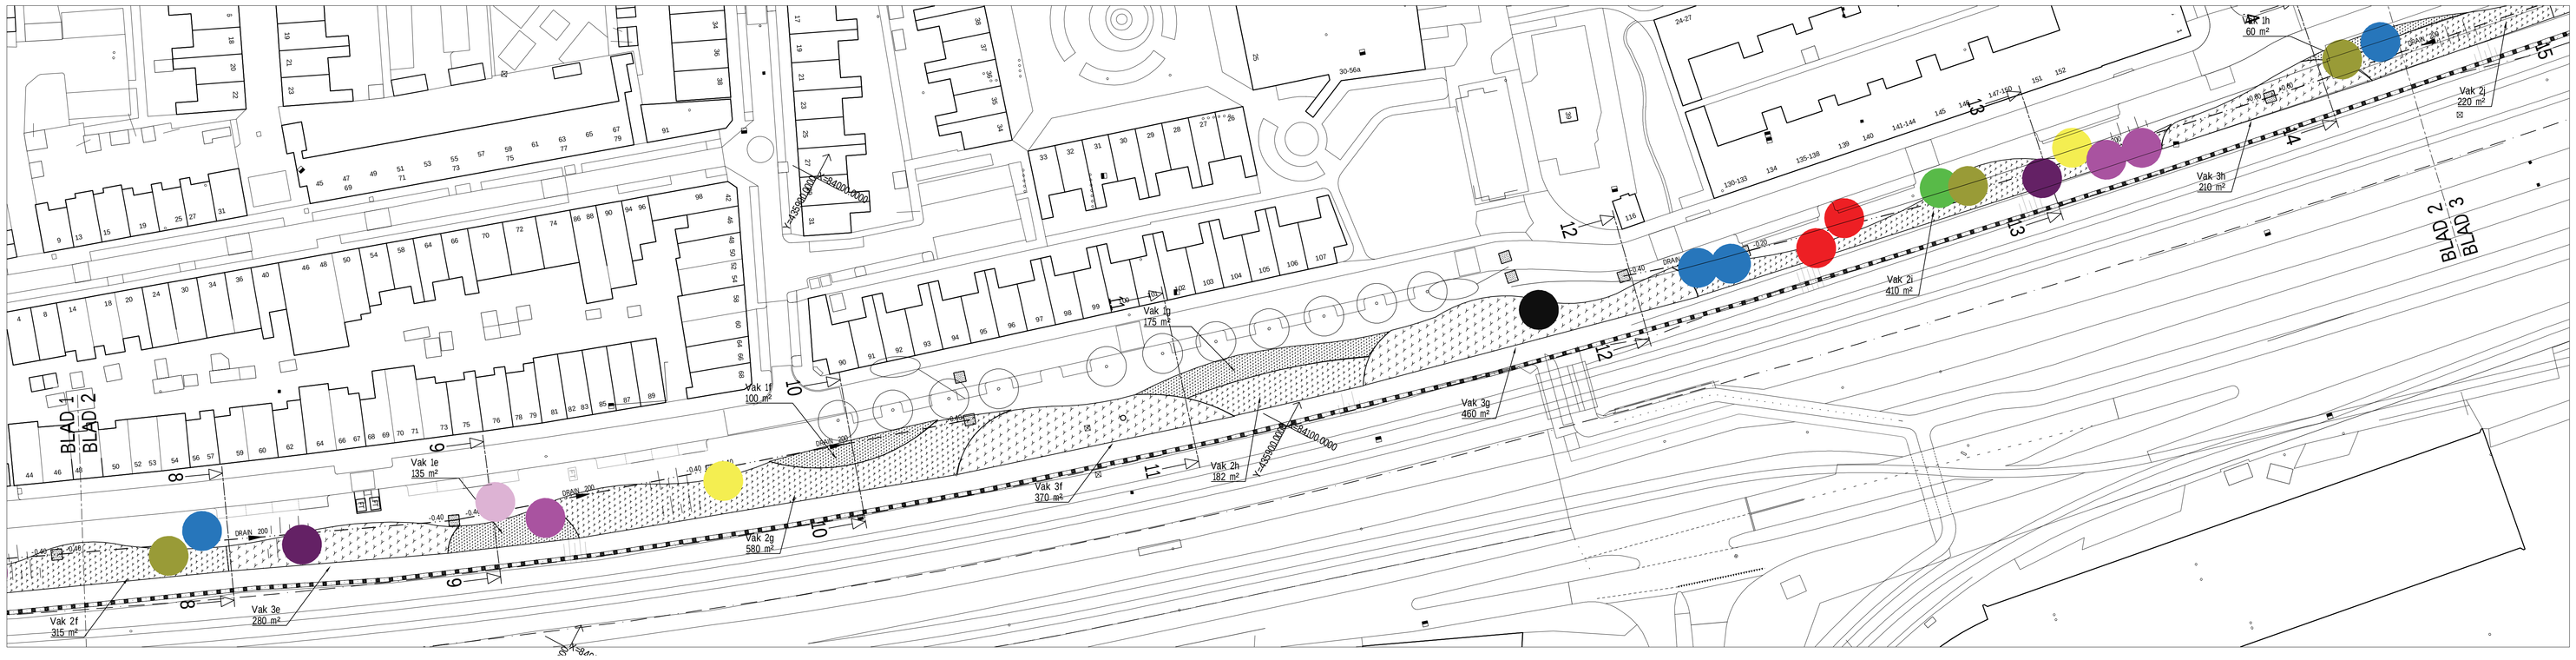

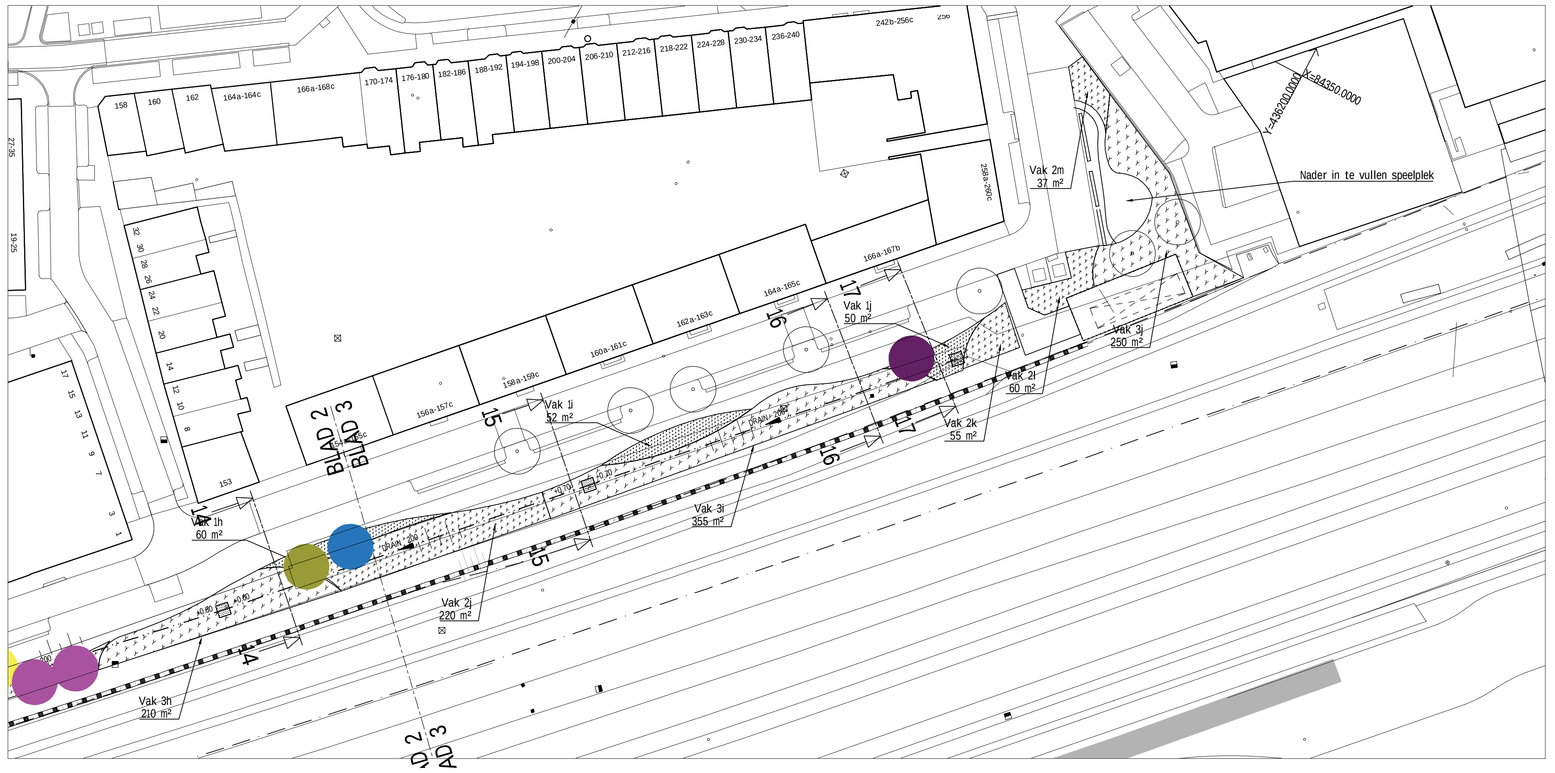

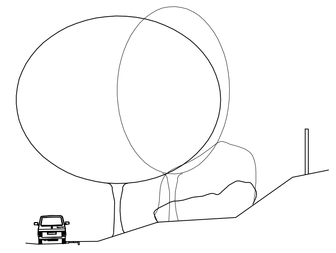
Profiel 9
thv huisnummer 76

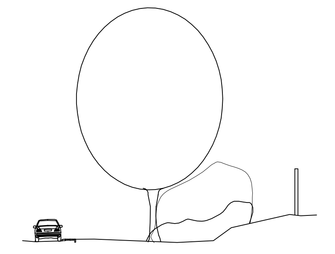
Profiel 17
thv huisnummer 165

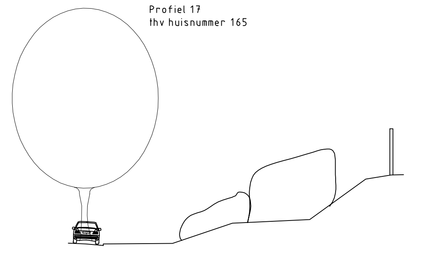
Profiel 10
thv huisnummer 90

TEKENINGNUMMER :		KWEKERIJNUMMER :	
OBJECT : Spoorsingel		JAAR VAN AANLEG :	
MAAT	CODE	OMSCHRIJVING	AANTAL
14-16		Castanea sativa 'Tanne'	kastanje 3
14-16		Salix alba 'Lievelde'	Wilg 4
14-16		Ulmus 'New Horizon'	Iep 4
14-16		Acer pseudoplatanus	Esdoorn 4
14-16		Alnus glutinosa	Els 2
14-16		Betula pubescens	Berk 5
14-16		Fraxinus excelsior	Es 4
14-16		Pterocarya stenoptera	Vleugelnoot 3
14-16		Quercus robur	Eik 3
14-16		Tilia platyphyllos	Linde 2
		TOTAAL AANTAL STUKS	34

VERKLARING

- bestaande toestand
- bestaande kantopsluiting
- best. toestand, die vervalt
- te maken toestand
- bestaand pelsoen
- best. gebouw dat vervalt
- overbouwing
- nieuw gebouw (geplans)
- ea
- heiwerk
- haag
- uitgifegrens
- vastgestelde hoogte
- tijdelijke hoogte
- gemeentegrens
- verkgrens
- kredietgrens
- water
- gras
- beplanting
- bestaande boom
- toekomstige boom
- te verwijderen boom
- te verplanten boom
- tekst
- bestaande bescheiding
- nieuwe bescheiding
- bestaande as waterkering
- best as waterkering,die vervalt
- nieuwe as waterkering
- tijdelijke as waterkering
- ledigingsput
- sportmast/sportmast met cv
- peal voor signalisatie
- verkeersbord
- nutsbedrijfmiddel
- gristeiland
- keerwand/damwand
- pelbuis
- bouwlijn te maken terrein

- bestaande boom, kroondiameter indicatief (op schaal) st.
- te planten boom, kroondiameter indicatief (op schaal) st.
- te rooien boom, kroondiameter indicatief (op schaal) st.
- te verplanten boom, kroondiameter indicatief (op schaal) st.
- te lichten boom, kroondiameter indicatief (op schaal) st.

- bestaande beplanting m2
- te planten beplanting m2
- te rooien beplanting m2
- solitair heester st.
- plantvlechtsel st.
- gras m2
- ruwgras m2
- overzetplanting m2
- te verwijderen object
- bestaande haag m1
- te planten haag m1
- te rooien haag m1
- verkgrens fase 1:
- verkgrens fase 2:
- verkgrens fase 3:
- vrijstgrens/jl

- lichtmast
- wandmateur / grondpoot
- hangarmateur

maten in meters
stamdiameter/stamomtrek in cm.

van toepassing zijn:
"Standaard wegenbouwdetails"
Gemeente Rotterdam en bijbehorende
uitgangspunten

Vakken 1

Omschrijving	Kwekerijmaat	Plantafstand	Plantverband	aantal	a	b	c	d	e	f	g	h	i	j
										eind 2017	eind 2017			
Ligustrum vulgare	80-125,W,02,AF2	150x150	verkrant	138	21	27	8	31	12	9	16	5	5	4
Viburnum opulus	80-125,W,02,AF2	150x150	verkrant	138	21	27	8	31	12	9	16	5	5	4
Ribes rubrum	80-125,W,02,AF2	150x150	verkrant	138	21	27	8	31	12	9	16	5	5	4
Ribes uva-crispa	80-125,W,02,AF2	150x150	verkrant	138	21	27	8	31	12	9	16	5	5	4
Rosa rubiginosa	Kval. a	150x150	verkrant	138	21	27	8	31	12	9	16	5	5	4
			aantal	690	105	135	40	155	60	45	80	25	25	20
			m²	1553	240	305	86	350	135	100	175	60	52	50

Vakken 2

Omschrijving	Kwekerijmaat	Plantafstand	Plantverband	aantal	a	b	c	d	e	f	g	h	i	j	k	l	m
											eind 2017	eind 2017					
Amelanchier lamarckii	80-125,W	200x200	verkrant	137	10	14	15	2	2	16	29	9	21	11	3	3	2
Corylus avellana	80-125,W,11	200x200	verkrant	137	10	14	15	2	2	16	29	9	21	11	3	3	2
Cornus mas	80-125,W,11	200x200	verkrant	70	5	7	8	1	1	8	15	5	10	6	1	2	1
Cornus sanguinea	80-125,W,11	200x200	verkrant	70	5	7	8	1	1	8	15	5	10	6	1	2	1
Ilex aquifolium	80-100,KL	200x200	verkrant	70	5	7	8	1	1	8	15	5	10	6	1	2	1
Prunus spinosa	80-125,W,11	200x200	verkrant	70	5	7	8	1	1	8	15	5	10	6	1	2	1
Rhamnus frangula	80-125,W,11	200x200	verkrant	137	10	14	15	2	2	16	29	9	21	11	3	3	2
			aantal	691	50	70	77	10	10	80	147	47	103	57	13	17	10
			m²	2701	190	272	300	40	40	315	580	182	410	220	55	60	37

Vakken 3

Omschrijving	Kwekerijmaat	Plantafstand	Plantverband	aantal	a	b	c	d	e	f	g	h	i	j
										eind 2017	eind 2017			
Acer campestre	125-150, W	200x200	verkrant	149	20	9	10	12	14	19	23	11	18	13
Alnus glutinosa	125-150, W	200x200	verkrant	110	15	7	7	9	11	14	17	8	13	9
Crataegus laevigata	125-150, W	200x200	verkrant	183	24	11	12	15	18	23	29	13	22	16
Prunus avium	125-150, W	200x200	verkrant	183	24	11	12	15	18	23	29	13	22	16
Salix caprea	125-150, W	200x200	verkrant	110	15	7	7	9	11	14	17	8	13	9
			aantal	735	98	45	48	60	72	93	115	53	88	63
			m²	2925	390	180	190	240	280	370	460	210	355	250