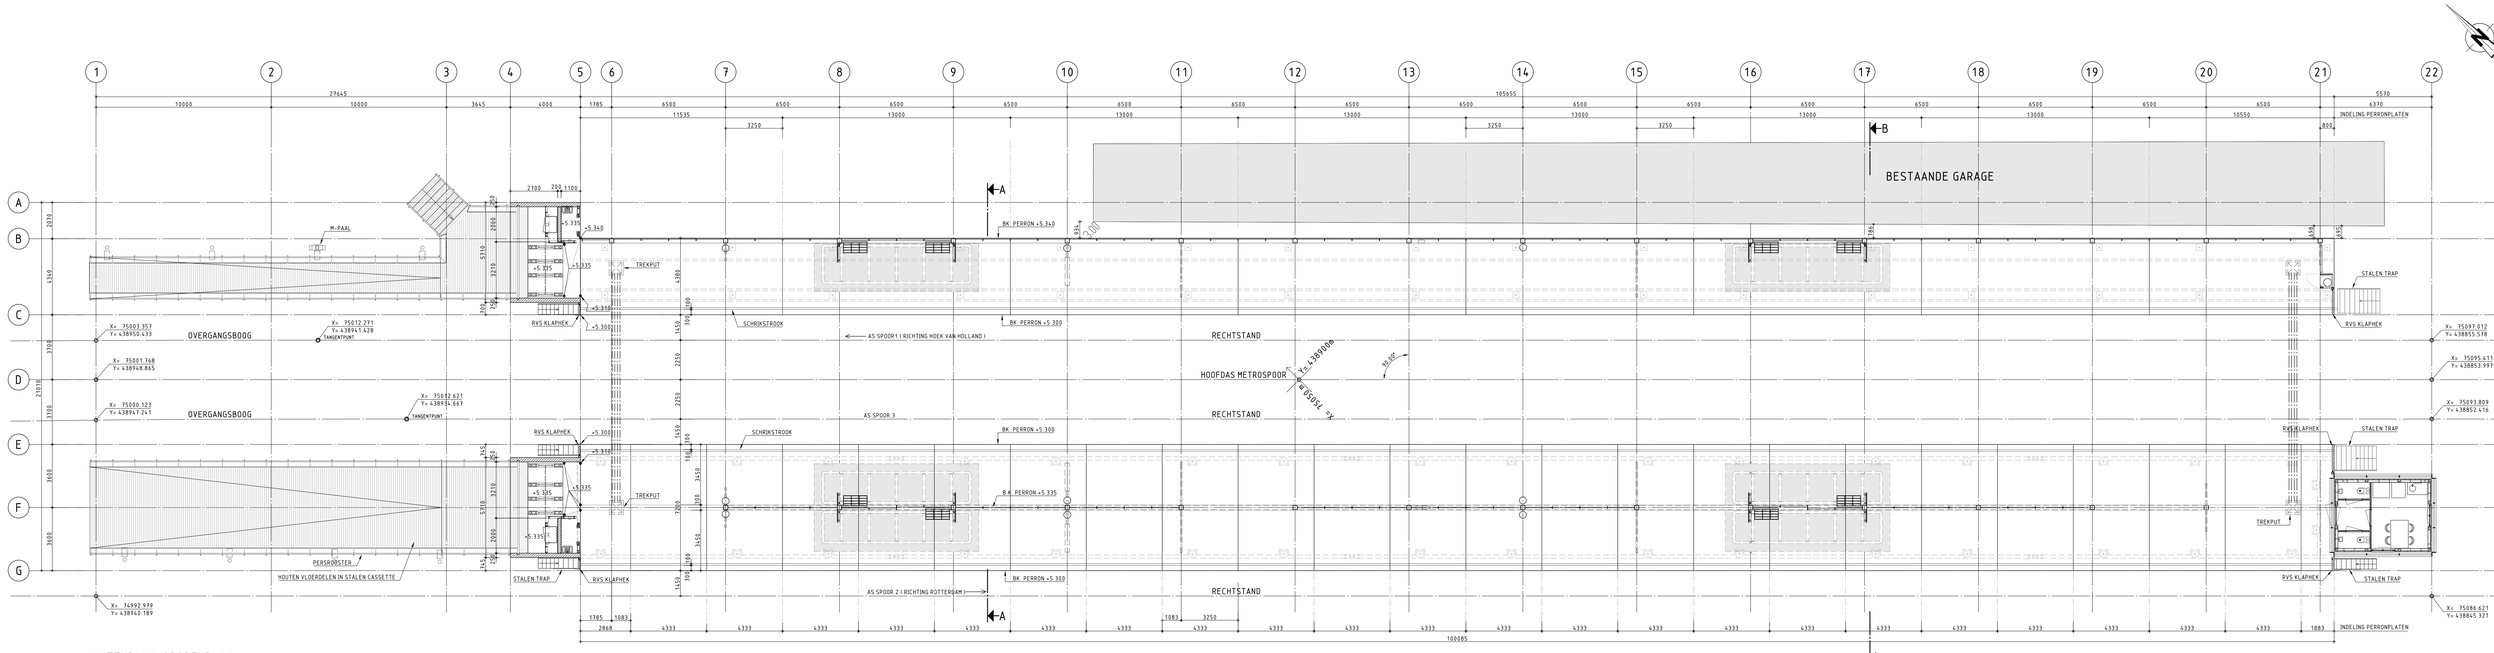

MATENPLAN/SPORENPLAN

SCHAAL 1:100

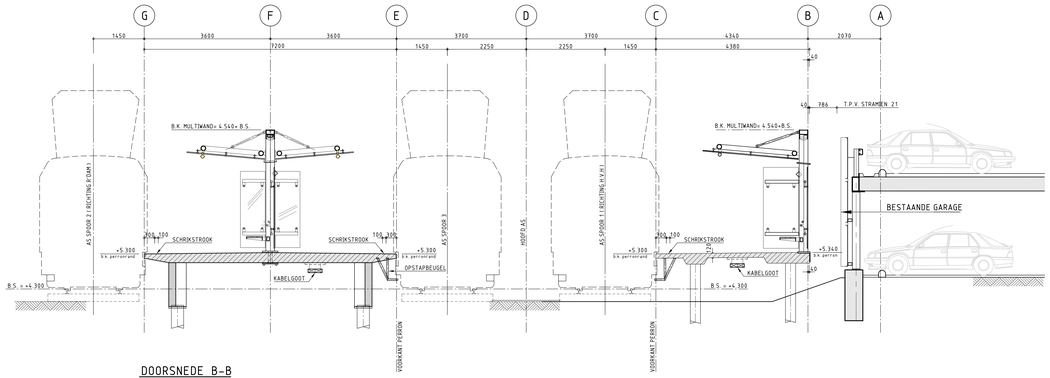

DOORSNEDE B-B

SCHAAL 1:50

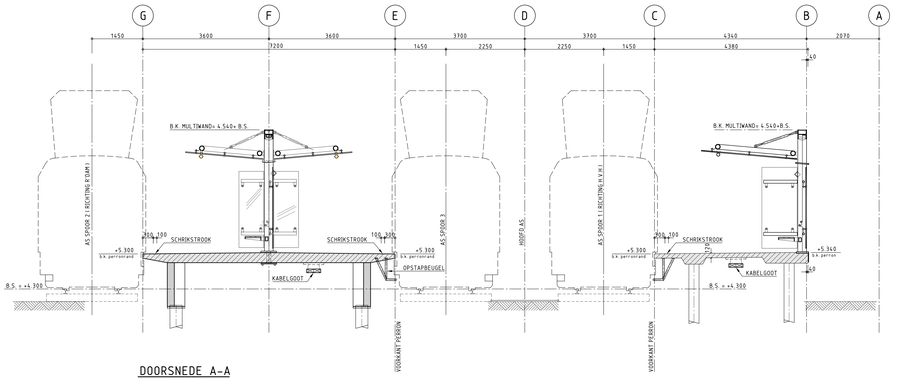

DOORSNEDE A-A

SCHAAL 1:50

LEGENDA

- TE STORTEN BETON
- PREFAB BETON
- BESTAAND BETON
- METSELWERK
- WERKVLOER
- SLOOPLIJN
- STORTNAAD

OPMERKINGEN

- MATEN IN MILLIMETERS. TENZIJ ANDERS AANGEGEVEN.
- HOOGTEMATEN IN METERS T.O.V. N.A.P.
- ALLE COÖRDINATEN IN METERS.

VERSIE

f			
e			
d			
c			
b	Station verschoven naar oosten	R. Raghoenath	16-12-2013
a	Standdocument t.b.v. RET en SO-ingenieursbureau	VSW	14-11-2013
Versie:	Omschrijving:	Tekenaar:	Datum:

Bestandsnaam: B-HHI-GT-2018.DWG | Projectcode: | Vervolg:

Gemeente Rotterdam
Ingenieursbureau

Galvanistraat 15
Postbus 6633
3002 AP ROTTERDAM
Telefoon: 010 489 4530
Telefax: 010 489 8200

HOEKSE LIJN

Maassluis Steendijkpolder (HI)

Matenplan + sporenplan

Bestand Nr.: 017175A | Nummer:

Geografische code:

Formaat: 1:5 A0 | Blad: van

Schaal: 1:100, 1:50 | Werknr.:

Integraal Definitief Ontwerp — Betonbouw

Getekend:	Gecontroleerd:	Goedgekeurd:	Tekeningnr.:
V. Switzer	A.C. Boender		B-HHI - DT - 201 | 0
06-05-2013 Parapl	Ing. H.J. de Waard Parapl/Datum	B. Bul Parapl/Datum	Rijkscoördinaten: Noord: — Oost: — Hulpnr.: — Type:

K:\SO\WIKK\CC_PROJECTEN\INFRASTRUCTUUR\HSTHI - HOEKSE LIJN INTEGRAAL DO\3_PROJECTRESULTATEN\3_3 D.O. FASE\3_3_1 TEKENINGEN DO\05 MAASSLUIS STEENDIJKPOLDER\BETONBOUW\DEFINITief\