



MATENPLAN/SPORENPLAN
SCHAAL 1:100

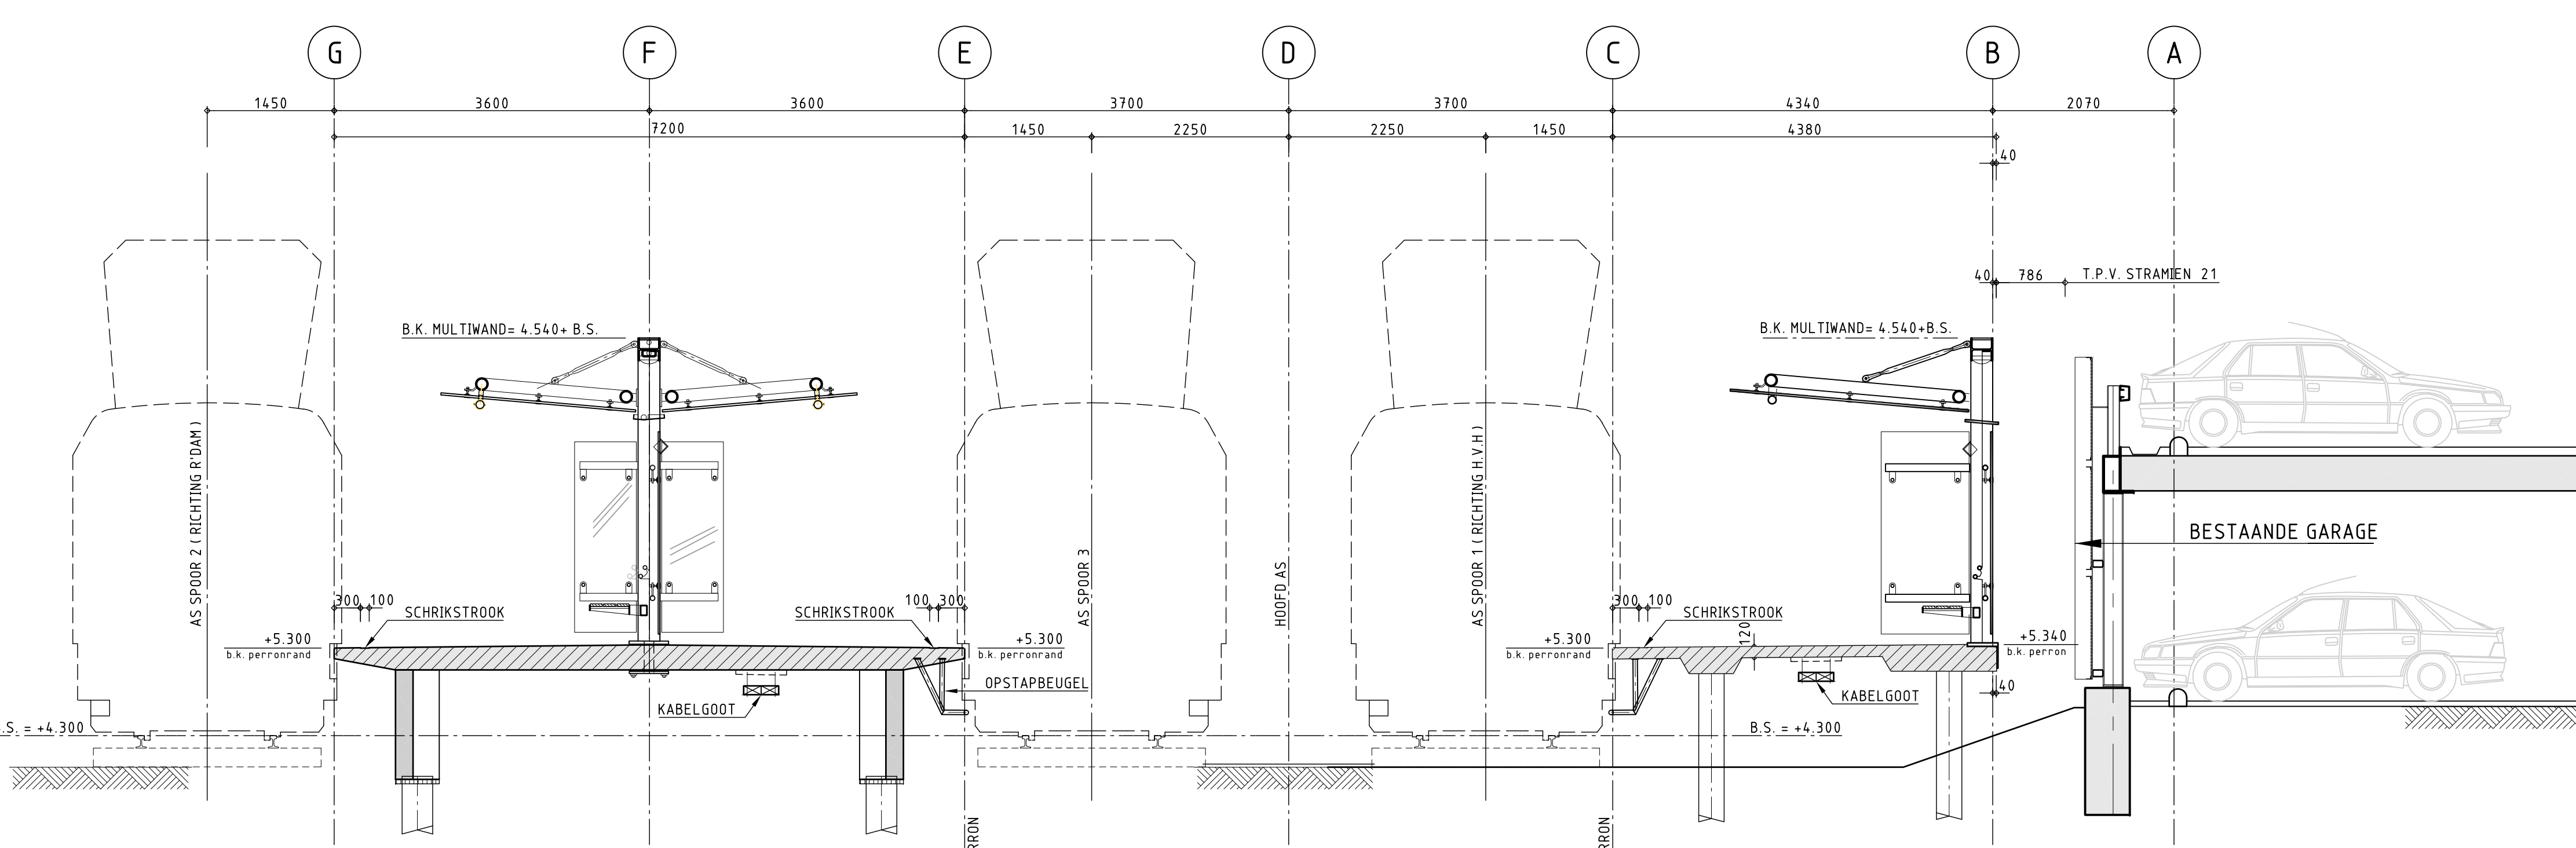

DOORSNEDE B-B
SCHAAL 1:50

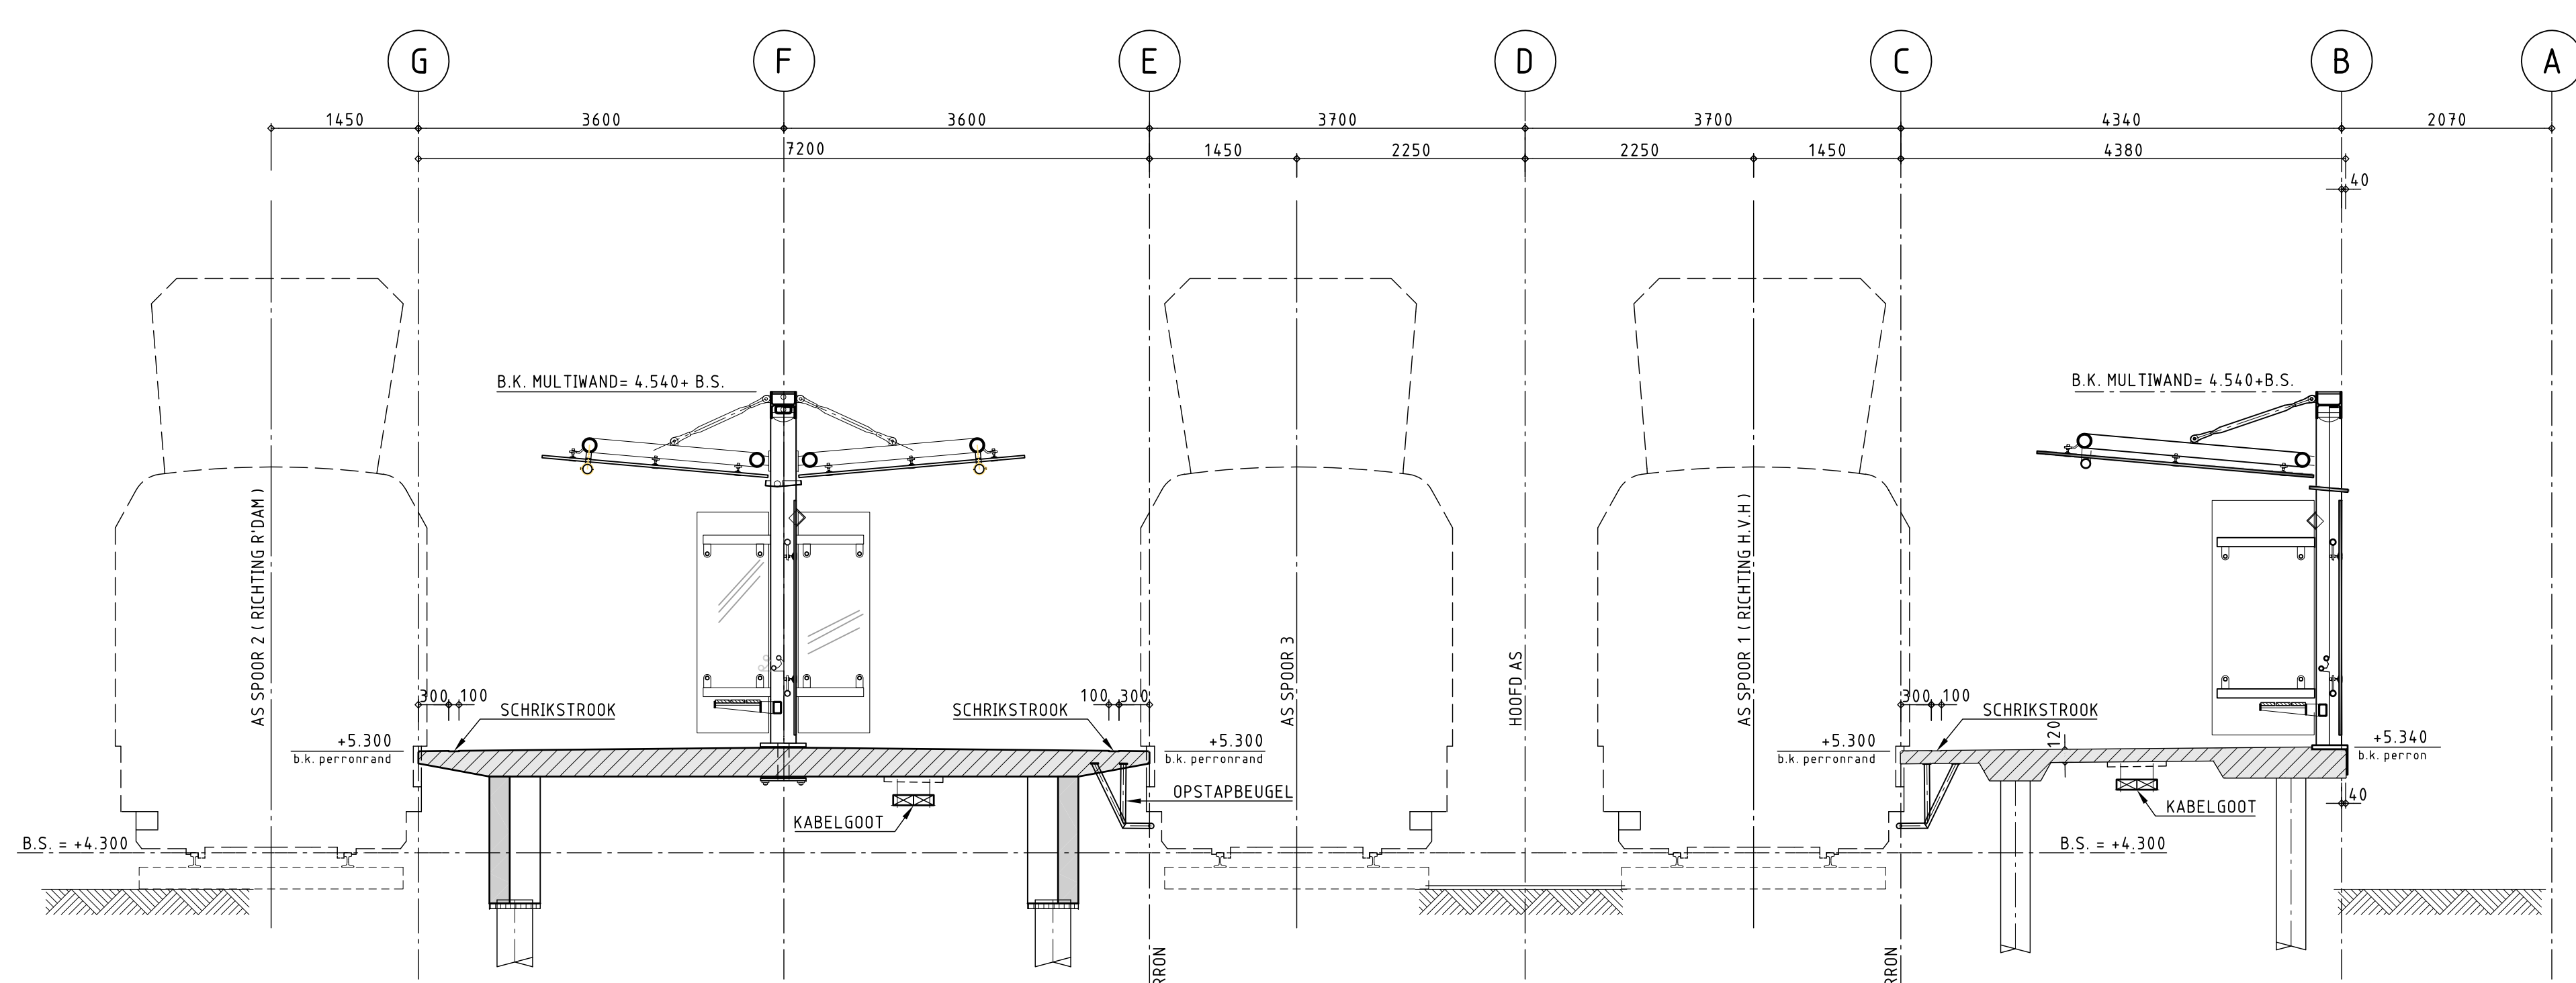

DOORSNEDE A-A
SCHAAL 1:50

LEGENDA	
	TE STORTEN BETON
	PREFAB BETON
	BESTAAND BETON
	METSELWERK
	WERKVLDER
	SLOOPLIEN
	STORTNAAD

OPMERKINGEN	
-	MATEN IN MILLIMETERS, TENZI ANDERS AANGEGEVEN
-	HOOGTEMATEN IN METERS T.O.V. N.A.P.
-	ALLE COORDINATEN IN METERS.

VERSIE		
f		
d		
c		
b	Staten verschoven naar oosten	R. Raghoebarth 16-12-2013
a	Startdocument Ld.v. RET en SO-ingenieursbureau	VSW 14-11-2013
Werk	Omschrijving	Tekenaar
Beoordelaar	Ontwerp	Invoering

Gemeente Rotterdam
Ingenieursbureau

Gedrukt op 15-12-2013
3002 AP ROTTERDAM
Telefoon: 010-489 4000
Telefax: 010-489 8000

HOEKSE LIJN
Maasluis Steendijkpolder (HI)
Matenplan + sporenplan

Integraal Definitief Ontwerp

Schaal: 1:100, 1:50

Project: B-HHI - DT - 201